



ΕΦΗΜΕΡΙΣ ΤΗΣ ΚΥΒΕΡΝΗΣΕΩΣ

ΤΗΣ ΕΛΛΗΝΙΚΗΣ ΔΗΜΟΚΡΑΤΙΑΣ

ΤΕΥΧΟΣ ΤΕΤΑΡΤΟ Αρ. Φύλλου **238**

16 Μαρτίου 1994

ΠΕΡΙΕΧΟΜΕΝΑ

ΑΠΑΛΛΟΤΡΙΩΣΕΙΣ

ΑΠΟΦΑΣΕΙΣ

ΠΟΛΕΟΔΟΜΙΑ

ΑΠΟΦΑΣΕΙΣ

ΑΝΑΚΟΙΝΩΣΕΙΣ

ΑΠΑΛΛΟΤΡΙΩΣΕΙΣ

ΑΠΟΦΑΣΕΙΣ

Αριθ. 10428 (1)

Σταθμός «ΠΕΝΤΑΓΩΝΟ». Προσωρινή κατάληψη χώρων για τις ανάγκες κατασκευής του έργου του Μετρό.

Ο ΥΠΟΥΡΓΟΣ ΠΕΡΙΒΑΛΛΟΝΤΟΣ, ΧΩΡΟΤΑΞΙΑΣ ΚΑΙ ΔΗΜ. ΕΡΓΩΝ

Έχοντας υπόψη:

1. Το Νόμο 1588/1985 (ΦΕΚ 157/26.7.85) «Κυβέρνηση και Κυβερνητικά Όργανα».

2. Το Ν. 1955/91 (ΦΕΚ 112/18.7.91) περί ιδρύσεως Εταιρείας με την επωνυμία «ΑΤΤΙΚΟ ΜΕΤΡΟ Α.Ε.» και ειδικότερα τις διατάξεις του άρθρου τρίτου «κύρωση της σύμβασης» σε συνδυασμό με το άρθρο δέκατο «Απαλλοτριώσεις» του ιδίου Νόμου.

3. Την απόφαση Υπουργού ΠΕΧΩΔΕ Δ16/010/70/30.1.92 περί μεταβίβασης δικαιωμάτων και υποχρεώσεων του Δημοσίου στην Αττικό Μετρό Α.Ε.

4. Την απόφαση του Υπουργού ΠΕΧΩΔΕ, Δ16α/04/226/Γ/19.3.92 περί «καθορισμού καθ' ύλην Τεχνικών Δ/νσεων ΓΓΔΕ αρμοδίων για τεχνικά θέματα εποπτείας Νομικών Προσώπων Γ.Γ.Δ.Ε.

5. Το με αριθμό πρωτοκόλλου ALX 2345/18.2.94 έγγραφο της ΑΤΤΙΚΟ ΜΕΤΡΟ Α.Ε. με το οποίο ζητεί την προσωρινή κατάληψη χώρων που βρίσκονται στην Λ. Μεσογείων 158, 160 και 164 και οι οποίοι φαίνονται στο συνημμένο σχέδιο. Φερόμενοι ιδιοκτήτες των πιο πάνω χώρων είναι οι Μ. Μακρή, Μπουραντάς Ελευθέριος, η ΦΑΡΜΕΞ Α.Ε κ.ά. και επειδή, η προσωρινή κατάληψη των υπόψη ιδιοκτησιών κρίνεται αναγκαία για την κατασκευή του Μετρό και προβλέπεται από το Νόμο 1955/91 η κατάληψη χώρων που εμπίπτουν στους σκοπούς της Εταιρείας ΑΤΤΙΚΟ ΜΕΤΡΟ Α.Ε.

6. Την αριθ. 71/1993 απόφαση του Πρωθυπουργού για τον καθορισμό των αρμοδιοτήτων στον Αναπληρωτή Υπουργό Περιβάλλοντος, Χωροταξίας και Δημ. Έργων, αποφασίζουμε:

1. Την προσωρινή κατάληψη χώρων που βρίσκονται στην Λ. Μεσογείων 158, 160 και 164 και οι οποίοι φαίνονται στο συνημμένο σχέδιο, το οποίο αποτελεί αναπόσπαστο μέρος της απόφασης αυτής.

2. Μετά το πέρας των εργασιών ο χώρος θα αποδοθεί στους ιδιοκτήτες στην κατάσταση που αυτός θα ευρίσκεται πριν από την κατάληψη. Προς τούτο η ΑΤΤΙΚΟ ΜΕΤΡΟ Α.Ε. θα καταγράψει την υφιστάμενη, προ της κατάληψης, κατάσταση.

3. Η κατάληψη θα διαρκέσει μέχρι την ολοκλήρωση του έργου.

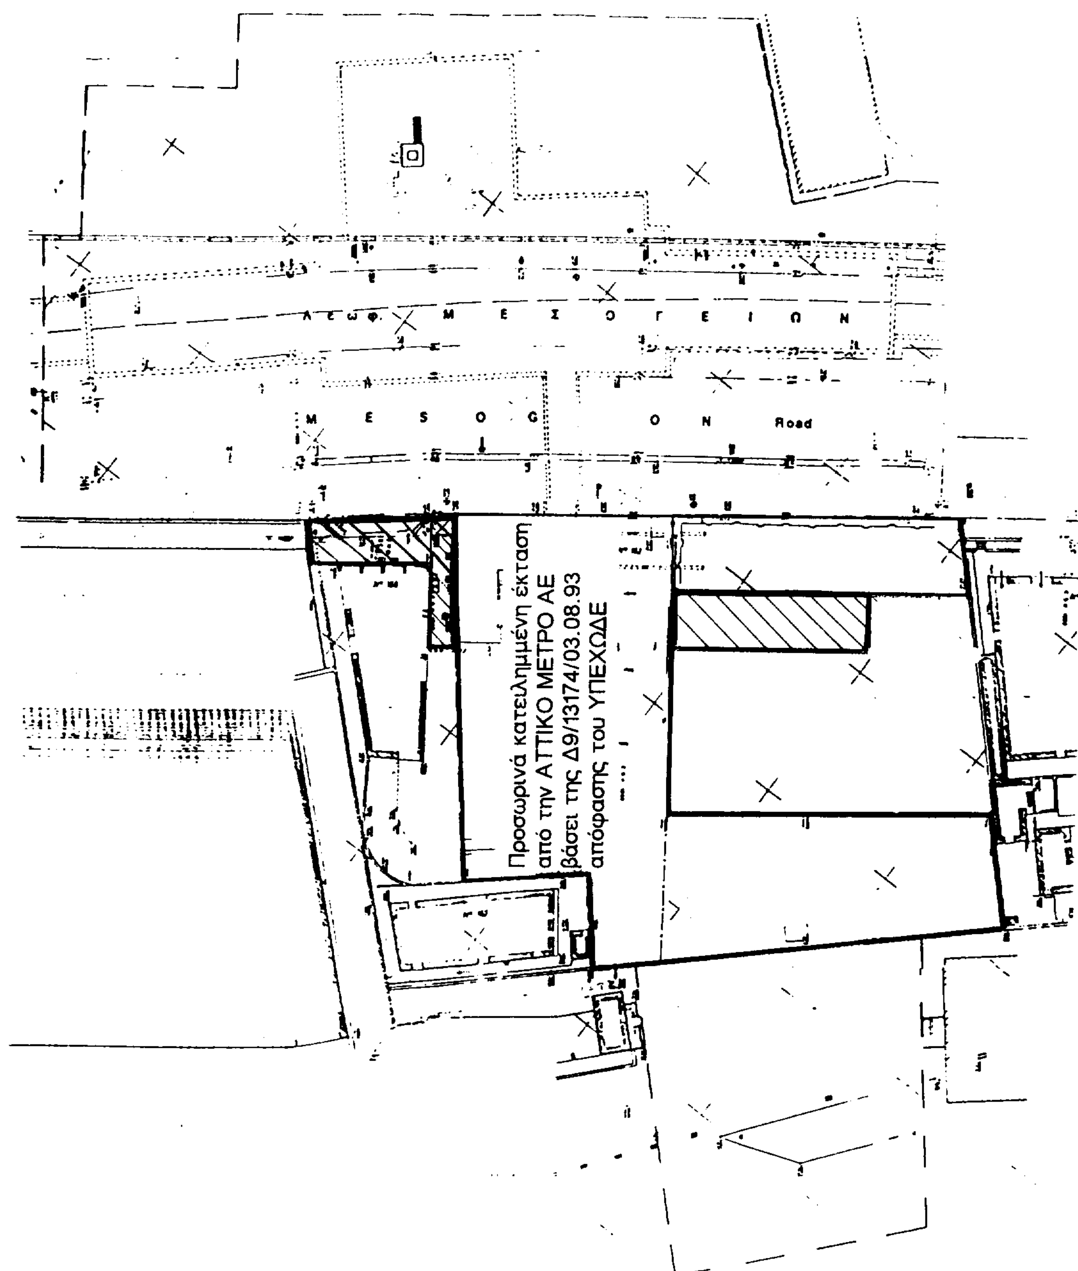
4. Η αποζημίωση για την προσωρινή κατάληψη της παραπάνω ιδιοκτησίας θα καθορισθεί όπως προβλέπεται από τις διατάξεις του δεκάτου άρθρου του Ν. 1955/91, θα καταβληθεί δε όπως ορίζεται στο άρθρο τρίτο του ιδίου Νόμου.

Η απόφαση αυτή να δημοσιευθεί στην Εφημερίδα της Κυβερνήσεως.

Αθήνα, 3 Μαρτίου 1994

Ο ΑΝΑΠΛΗΡΩΤΗΣ ΥΠΟΥΡΓΟΣ

Ι. ΣΟΥΛΑΔΑΚΗΣ


Λεωφ. ΜΕΣΟΓΕΙΩΝ
MESOGION Road
Προσωρινά κατειλημμένη έκταση
από την ΑΤΤΙΚΟ ΜΕΤΡΟ ΑΕ
βάσει της Δ9/13174/03.08.93
απόφασης του ΥΠΕΧΩΔΕ

Αριθ. 10429 (2)

Σταθμός «ΦΘΙΩΤΙΔΟΣ». Προσωρινή κατάληψη χώρων για τις ανάγκες κατασκευής του έργου του Μετρό.

Ο ΥΠΟΥΡΓΟΣ
ΠΕΡΙΒΑΛΛΟΝΤΟΣ, ΧΩΡΟΤΑΞΙΑΣ ΚΑΙ ΔΗΜ. ΕΡΓΩΝ

Έχοντας υπόψη:

1. Το Νόμο 1588/1985 (ΦΕΚ 157/26.7.85) «Κυβέρνηση και Κυβερνητικά Όργανα».

2. Το Ν. 1955/91 (ΦΕΚ 112/18.7.91) περί ιδρύσεως Εταιρείας με την επωνυμία «ΑΤΤΙΚΟ ΜΕΤΡΟ Α.Ε.» και ειδικότερα τις διατάξεις του άρθρου τρίτου «κύρωση της σύμβασης» σε συνδυασμό με το άρθρο δέκατο «Απαλλοτριώσεις» του ιδίου Νόμου.

3. Την απόφαση Υπουργού ΠΕΧΩΔΕ Δ16/010/70/30.1.92 περί μεταβίβασης δικαιωμάτων και υποχρεώσεων του Δημοσίου στην Αττικό Μετρό Α.Ε.

4. Την απόφαση του Υπουργού ΠΕΧΩΔΕ, Δ16α/04/226/Γ/19.3.92 περί «καθορισμού καθ' ύλην Τεχνικών Δ/νσεων ΓΓΔΕ αρμοδίων για τεχνικά θέματα εποπτείας Νομικών Προσώπων Γ.Γ.Δ.Ε.

5. Το με αριθμό πρωτοκόλλου ALX 2344/17.2.94 έγγραφο της ΑΤΤΙΚΟ ΜΕΤΡΟ Α.Ε. με το οποίο ζητείται η προσωρινή κατάληψη των πρασιών των οικοδομών που βρίσκονται στην οδό Πανόρμου 41-43 και 54-47. Φερόμενοι ιδιοκτήτες των πιο πάνω χώρων είναι οι Νικ. Βουλούτης, Κωνσταντίνου, Δ. Χριστόπουλος, Α. Κολοζώφ, Γ. Σύριος κ.ά. και επειδή η προσωρινή κατάληψη των υπόψη ιδιοκτησιών κρίνεται αναγκαία για την κατασκευή του Μετρό και προβλέπεται από το Νόμο 1955/91 η κατάληψη χώρων που εμπίπτουν στους σκοπούς της Εταιρείας ΑΤΤΙΚΟ ΜΕΤΡΟ Α.Ε.

6. Την αριθ. 71/1993 απόφαση του Πρωθυπουργού για τον καθορισμό των αρμοδιοτήτων στον Αναπληρωτή Υπουργό Περιβάλλοντος, Χωροταξίας και Δημ. Έργων, αποφασίζουμε:

1. Την προσωρινή κατάληψη των πρασιών των οικοδομών που βρίσκονται στην οδό Πανόρμου 41-43 και 54-47, που φαίνονται στο συνημμένο σχέδιο, το οποίο αποτελεί αναπόσπαστο μέρος της απόφασης αυτής.

2. Μετά το πέρας των εργασιών ο χώρος θα αποδοθεί στους ιδιοκτήτες στην κατάσταση που αυτοί ευρίσκονται πριν από την κατάληψή τους. Προς τούτο η Α.Ε. ΑΤΤΙΚΟ ΜΕΤΡΟ θα καταγράψει την υφισταμένη, προ της κατάληψης, κατάσταση.

3. Η κατάληψη θα διαρκέσει μέχρι την ολοκλήρωση του έργου.

4. Οι αποζημιώσεις για την προσωρινή κατάληψη των παραπάνω ιδιοκτησιών θα καθορισθούν όπως προβλέπεται από τις διατάξεις του δεκάτου άρθρου του Ν. 1955/91, θα καταβληθούν δε όπως ορίζεται στο άρθρο τρίτο του ιδίου Νόμου.

Η απόφαση αυτή να δημοσιευθεί στην Εφημερίδα της Κυβερνήσεως

Αθήνα, 3 Μαρτίου 1994

Ο ΑΝΑΠΛΗΡΩΤΗΣ ΥΠΟΥΡΓΟΣ
Ι. ΣΟΥΛΑΔΑΚΗΣ

ΟΔ. Παν

οδός ΠΑΝΟΡΜΟΥ

οδός ΦΘΙΩΤΙΔΟΣ

Οδ. Οιτύλου

Οδ. Φθ

Ν° 45-47

Ν° 41-43

Ν° 40

Ν° 38

Ν° 36

Ν° 34

Αριθ. 10471 (3)

Σταθμός «ΕΥΑΓΓΕΛΙΣΜΟΣ». Προσωρινή κατάληψη χώρων για τις ανάγκες κατασκευής του έργου του Μετρό.

Ο ΥΠΟΥΡΓΟΣ
ΠΕΡΙΒΑΛΛΟΝΤΟΣ, ΧΩΡΟΤΑΞΙΑΣ ΚΑΙ ΔΗΜ. ΕΡΓΩΝ

Έχοντας υπόψη:

1. Το Νόμο 1588/1985 (ΦΕΚ 157/26.7.85) «Κυβέρνηση και Κυβερνητικά Όργανα».

2. Το Ν. 1955/91 (ΦΕΚ 112/18.7.91) περί ιδρύσεως Εταιρείας με την επωνυμία «ΑΤΤΙΚΟ ΜΕΤΡΟ Α.Ε.» και ειδικότερα τις διατάξεις του άρθρου τρίτου «κύρωση της σύμβασης» σε συνδυασμό με το άρθρο δέκατο «Απαλλοτριώσεις» του ιδίου Νόμου.

3. Την απόφαση Υπουργού ΠΕΧΩΔΕ Δ16/010/70/30.1.92 περί μεταβίβασης δικαιωμάτων και υποχρεώσεων του Δημοσίου στην Αττικό Μετρό Α.Ε.

4. Την απόφαση του Υπουργού ΠΕΧΩΔΕ, Δ16α/04/226/Γ/19.3.92 περί «καθορισμού καθ' ύλην Τεχνικών Δ/νσεων ΓΓΔΕ αρμοδίων για τεχνικά θέματα εποπτείας Νομικών Προσώπων Γ.Γ.Δ.Ε.

5. Το με αριθμό πρωτοκόλλου ALX 2365/21.2.94 έγγραφο της ΑΤΤΙΚΟ ΜΕΤΡΟ Α.Ε. με το οποίο ζητείται η προσωρινή κατάληψη της πρασιάς της ιδιοκτησίας στην Λεωφόρο Β. Σοφίας 53 και Μαρασλή 1. Φερόμενοι ιδιοκτήτες του πιο πάνω χώρου είναι οι Α. Λέτσας, Μ. Παπαπαναγιώτου, Α. Κομνηνός, Ρ. Τεζεθάκης κ.ά. και επειδή η προσωρινή κατάληψη των υπόψη ιδιοκτησιών κρίνεται αναγκαία για την κατασκευή του Μετρό και προβλέπεται από το Νόμο 1955/91 η κατάληψη χώρων που εμπίπτουν στους σκοπούς της Εταιρείας ΑΤΤΙΚΟ ΜΕΤΡΟ Α.Ε.

6. Την αριθ. 71/1993 απόφαση του Πρωθυπουργού για τον καθορισμό των αρμοδιοτήτων στον Αναπληρωτή Υπουργό Περιβάλλοντος, Χωροταξίας και Δημ. Έργων, αποφασίζουμε:

1. Την προσωρινή κατάληψη της πρασιάς της ιδιοκτησίας στην Λεωφόρο Β. Σοφίας 53 και Μαρασλή 1η οποία φαίνεται στο συνημμένο σχέδιο, το οποίο αποτελεί αναπόσπαστο μέρος της απόφασης αυτής.

2. Μετά το πέρας των εργασιών οι χώροι θα αποδοθούν στους ιδιοκτήτες στην κατάσταση που αυτοί ευρίσκονται πριν από την κατάληψή τους. Προς τούτο η Α.Ε. ΑΤΤΙΚΟ ΜΕΤΡΟ θα καταγράψει την υφισταμένη, προ της κατάληψης, κατάσταση.

3. Η κατάληψη θα διαρκέσει μέχρι την ολοκλήρωση του έργου.

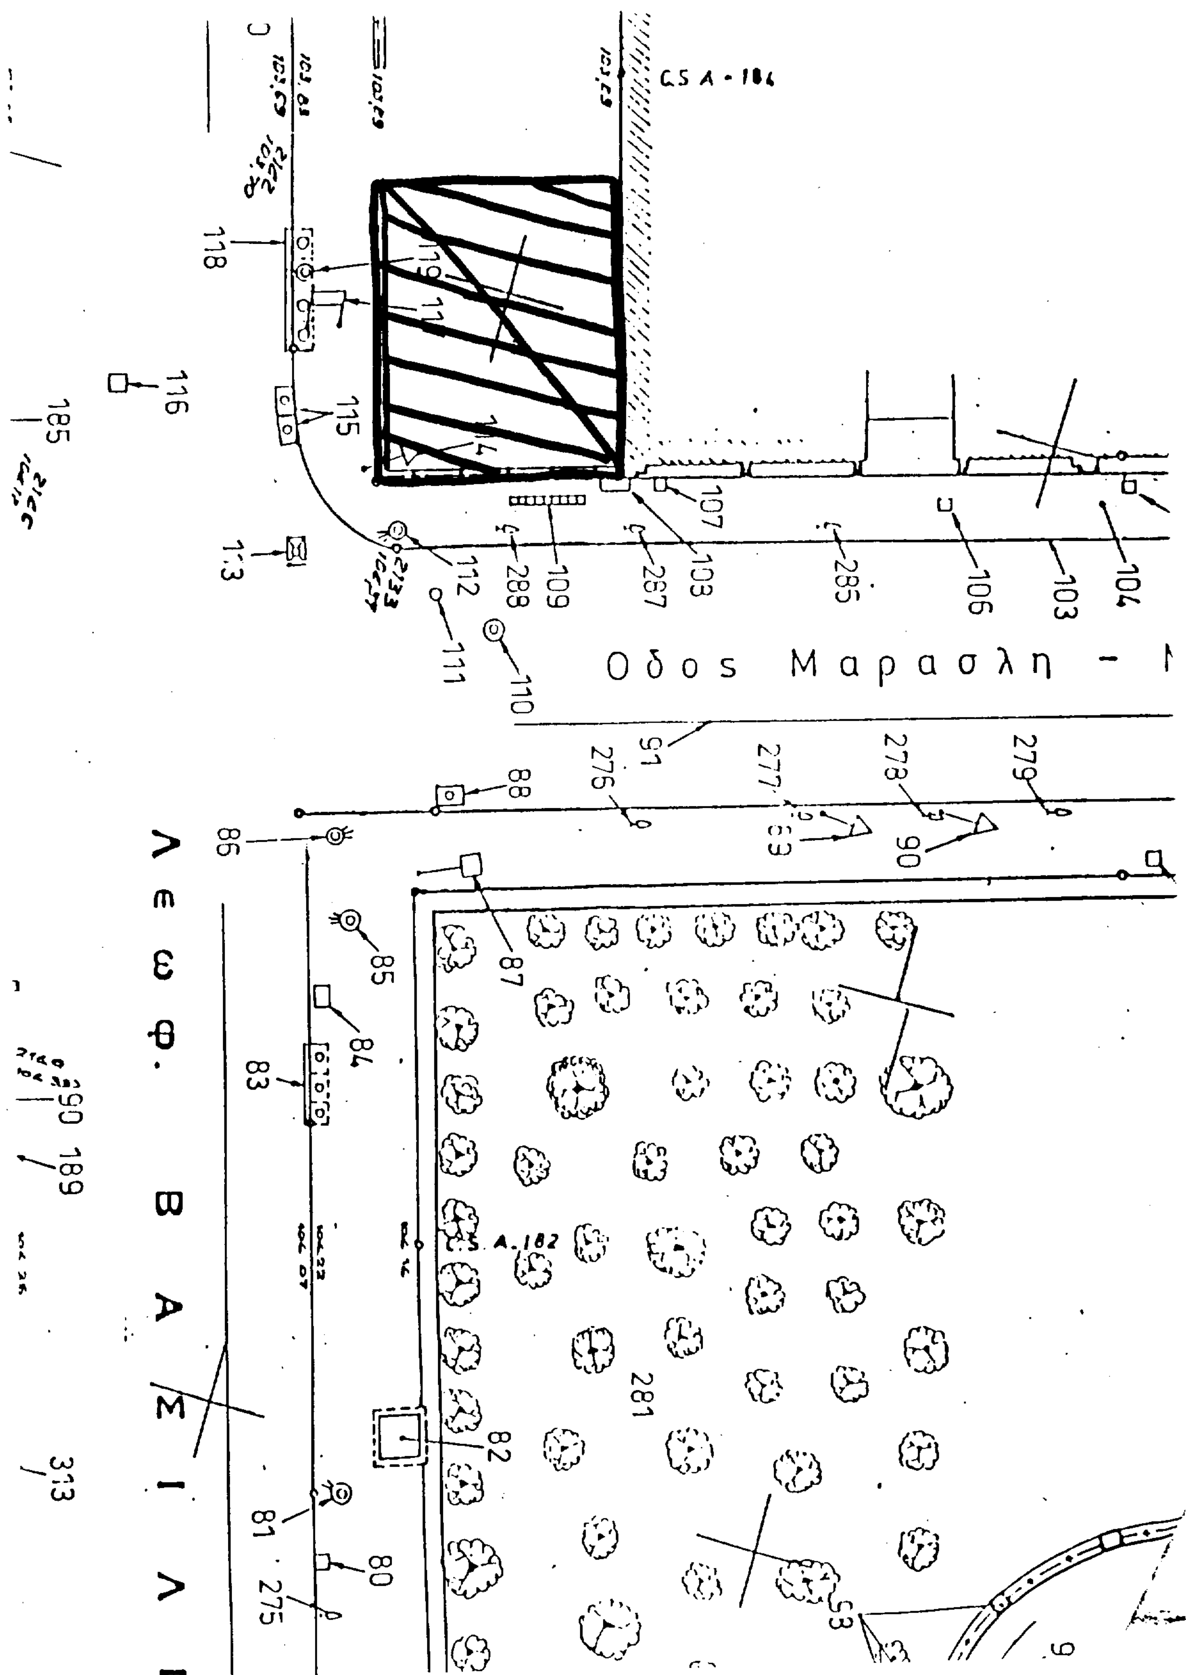
4. Οι αποζημιώσεις για την προσωρινή κατάληψη των παραπάνω ιδιοκτησιών θα καθορισθούν όπως προβλέπεται από τις διατάξεις του δεκάτου άρθρου του Ν. 1955/91, θα καταβληθούν δε όπως ορίζεται στο άρθρο τρίτο του ιδίου Νόμου.

Η απόφαση αυτή να δημοσιευθεί στην Εφημερίδα της Κυβερνήσεως.

Αθήνα, 3 Μαρτίου 1994

ΕΛ5ο ΑΝΑΠΛΗΡΩΤΗΣ ΥΠΟΥΡΓΟΣ

Ι. ΣΟΥΛΑΔΑΚΗΣ


Οδος Μαρασλη -
Λεωφ. Βασιλ

ΠΟΛΕΟΔΟΜΙΑ

ΑΠΟΦΑΣΕΙΣ

Αριθ. 11645 ΠΕ (4)

Τροποποίηση σχεδίου πόλης στα 718 και 721 συνοικίας Ζ Χαλκίδας Ν. Εύβοιας.

Ο ΝΟΜΑΡΧΗΣ ΕΥΒΟΙΑΣ

Έχοντας υπόψη:

1. Το από 16.2.1990 Π.Δ ΦΕΚ 154 Δ'/23 Μαρτίου 1990 με το οποίο εγκρίθηκε η Ζ συνοικία Χαλκίδας.

2. Το Ν. 1337/83 και ειδικότερα των άρθρων 1, 2 αυτού για τον καθορισμό ορίου οικιστικής ενότητας.

3. Την από 25.5.87 (ΦΕΚ 137Δ') απόφαση Υπουργού ΠΕΧΩΔΕ για έγκριση του Γ.Π.Σ. Χαλκίδας.

4. Το άρθρο 7 του Ν. 1337/83 για τη διαδικασία έγκρισης της πολεοδομικής μελέτης.

5. Την 169/91 απόφαση Δημοτικού Συμβουλίου Δήμου Χαλκιδέων.

6. Την 9690/22.10.93 εισήγηση του ΤΠ & ΠΕ προς το ΣΧΟΠ Ν. Εύβοιας.

7. Τη 18η γνωμοδότηση του 36ου πρακτικού του ΣΧΟΠ Εύβοιας.

8. Τις διατάξεις του Α.Ν 314/68 (ΦΕΚ 27Α) όπως τροποποιήθηκαν και συμπληρώθηκαν με το υπ' αριθμ. 1018/71 Ν. Δ/γμα (ΦΕΚ 220Α) και με τη παρ. 3 του άρθρου 34 Ν. 1557/85 (ΦΕΚ 210Α).

9. Τις διατάξεις του αριθ. 183/1986 Π.Δ/τος ΦΕΚ 70Α.

10. Τον Ν. 2081/92 (ΦΕΚ 154/ΤΑ'/10.9.1992), αποφασίζουμε:

Τροποποιούμε το σχέδιο Πόλης Χαλκίδας στα Ο.Τ 718 και 721 συνοικίας Ζ, όπως φαίνεται στο συνημμένο σχέδιο ΚΛ 1:1000, που συνοδεύει την παρούσα, και θεωρεί ο προϊστάμενος ΤΠ & ΠΕ Ν. Εύβοιας.

Από τις διατάξεις της απόφασης αυτής, δεν προκαλείται δαπάνη σε βάρος του προϋπολογισμού του οικείου Ο.Τ.Α.

Η παρούσα να δημοσιευθεί στην Εφημερίδα της Κυβερνήσεως και να ισχύει από τη δημοσίευσή της.

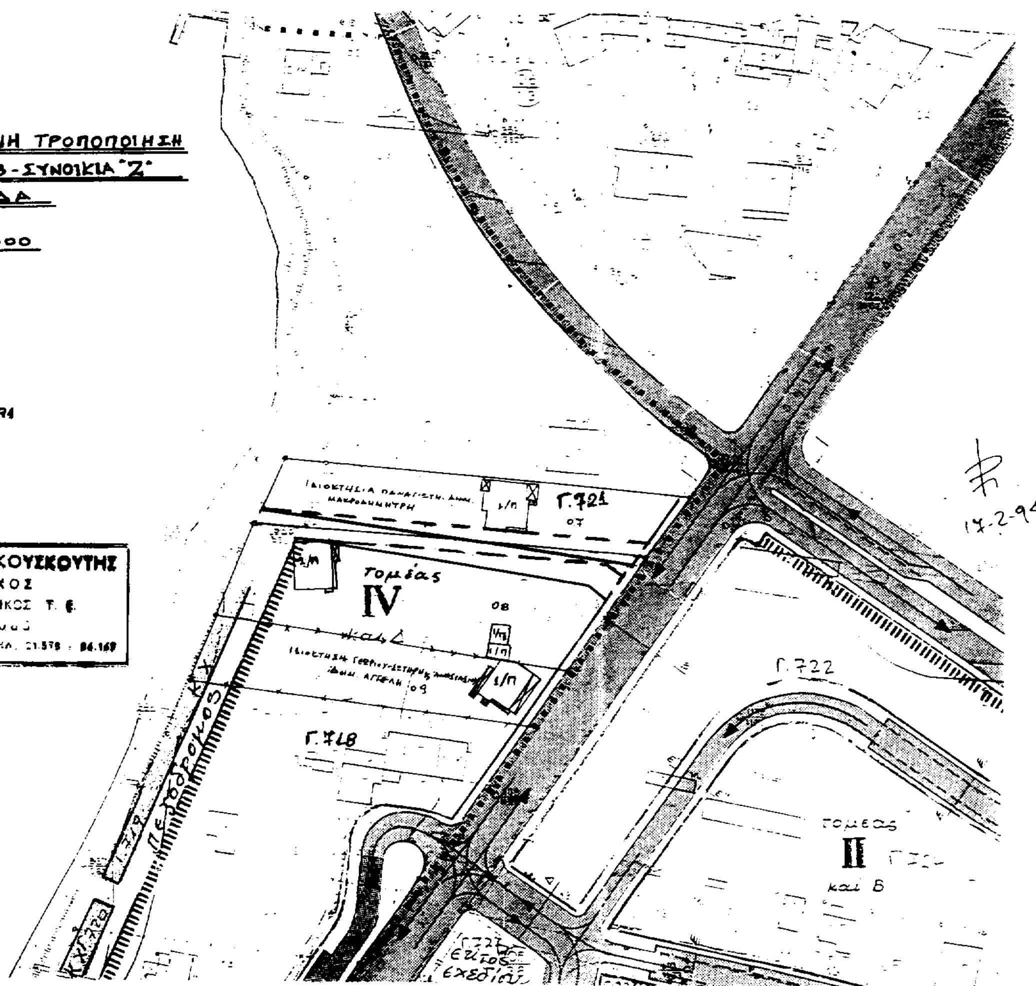
Χαλκίδα, 23 Φεβρουαρίου 1994

Ο Νομάρχης
ΘΥΜΙΟΣ ΣΩΚΟΣ

ΠΡΟΤΕΙΝΟΜΕΝΗ ΤΡΟΠΟΠΟΙΗΣΗ
ΣΤΟ Ο.Τ Γ.718 - ΣΥΝΟΙΚΙΑ "Ζ"
ΧΑΛΚΙΔΑ
ΚΛΙΜΑΚΑ 1:1000

Χαλκίδα 1/10/91
ο Συντάξας

ΧΑΡΑΛΑΜΠΟΣ ΑΘ. ΚΟΥΤΣΚΟΥΤΗΣ
ΠΤΥΧΙΟΥΧΟΣ
ΠΟΛΙΤΙΚΟΣ ΜΗΧΑΝΙΚΟΣ Τ.Ε.



ΑΝΑΚΟΙΝΩΣΕΙΣ

(5)

Παρακατάθεση αποζημιώσεως λόγω τακτοποιήσεως στην κοινότητα Σαρωνίδος Αττικής.

Ο Νικόλαος Ραφελέτος του Φραγκίσκου, κάτοικος Αθηνών, οδός Ελασιδών αρ. 14, κατέθεσε στο Ταμείο Παρακαταθηκών και Δανείων δρχ. τριάντα οκτώ χιλιάδες (38.000) για αποζημίωση τακτοποιήσεως εκτάσεως με τα πιο κάτω στοιχεία δια του με αριθμό 2242/2.3.1994 (ατομικός λογαριασμός 133975) γραμματίου συστάσεως παρακαταθήκης και υπέρ των Αθηνάς Ζωσιμά και Ιωάννη Κυριακού ως εικαζομένων δικαιούχων που θα αποδοθεί στους δικαιούχους, που θα αναγνωρισθούν με δικαστική απόφαση και αφορά την έκταση με στοιχεία 3-2-4-3, που εμφαίνεται στο από 7.12.1977 τοπογραφικό διάγραμμα της μηχανικού Α. Γεωργιάδου και βρίσκεται στο με αριθμό 29ο οικοδομικό τετράγωνο της κοινότητος Σαρωνίδος Αττικής, και επί της οδού Αθηνάς, και έχει έκταση 10 τ.μ. Πράξη αναλογισμού, η με αριθμό 192/1977 του Πολεοδομικού Γραφείου Ανατολικής Αττικής, σκοπός τακτοποίηση, περιοχή Σαρωνίδα, έκταση 10 τ.μ. απόφαση που καθόρισε την οριστική τιμή μονάδος, η 10/1985 απόφαση του Μονομελούς Πρωτοδικείου Αθηνών, δια της οποίας καθορίσθη αρχικώς η προσωρινή τιμή μονάδος, η οποία κατέστη οριστική λόγω μη ασκήσεως των προβλεπομένων από το νόμο ενδίκων μέσων.

Η ανακοίνωση αυτή να δημοσιευθεί στην Εφημερίδα της Κυβερνήσεως.

(Αρ. διπλ. ΔΟΥ Ι Αθηνών 51473/3.3.94).

Αθήνα, 2 Μαρτίου 1994

Η Πληρεξούσια Δικηγόρος

ΜΑΡ. Ν. ΠΟΥΡΟΥΚΕΛΗ

ΑΠΟ ΤΟ ΕΘΝΙΚΟ ΤΥΠΟΓΡΑΦΕΙΟ